

# L'APOSTROPHE

121 rue de Coumiers - 44000 Nantes

Construction de 14 logements collectifs  
et d'un pôle santé

Maître d'ouvrage : SARL COULMIERS




BIEN CHEZ VOUS

32, rue de la Noue Pres de Fer - 44200 NANTES



Plan de repérage

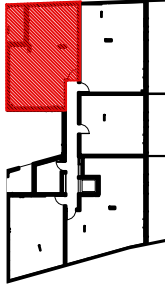

Type	Niveau	Numéro
T3	R+1	101
Désignation	Surfaces	
Séjour - Cuisine	25m <sup>2</sup>	
Chambre 1	12m <sup>2</sup>	
Chambre 2	9.2m <sup>2</sup>	
Salle d'eau	5m <sup>2</sup>	
WC	2m <sup>2</sup>	
Entrée	5.1m <sup>2</sup>	
Circulation	4m <sup>2</sup>	

Surface Habitable Totale	62.3m <sup>2</sup>
Terrasse - Loggia	7.4m <sup>2</sup>


Nota : la surface de placard est incluse dans celle des pièces attenantes

## Plan de réservation

Avril 2020

Indice 1

Jba

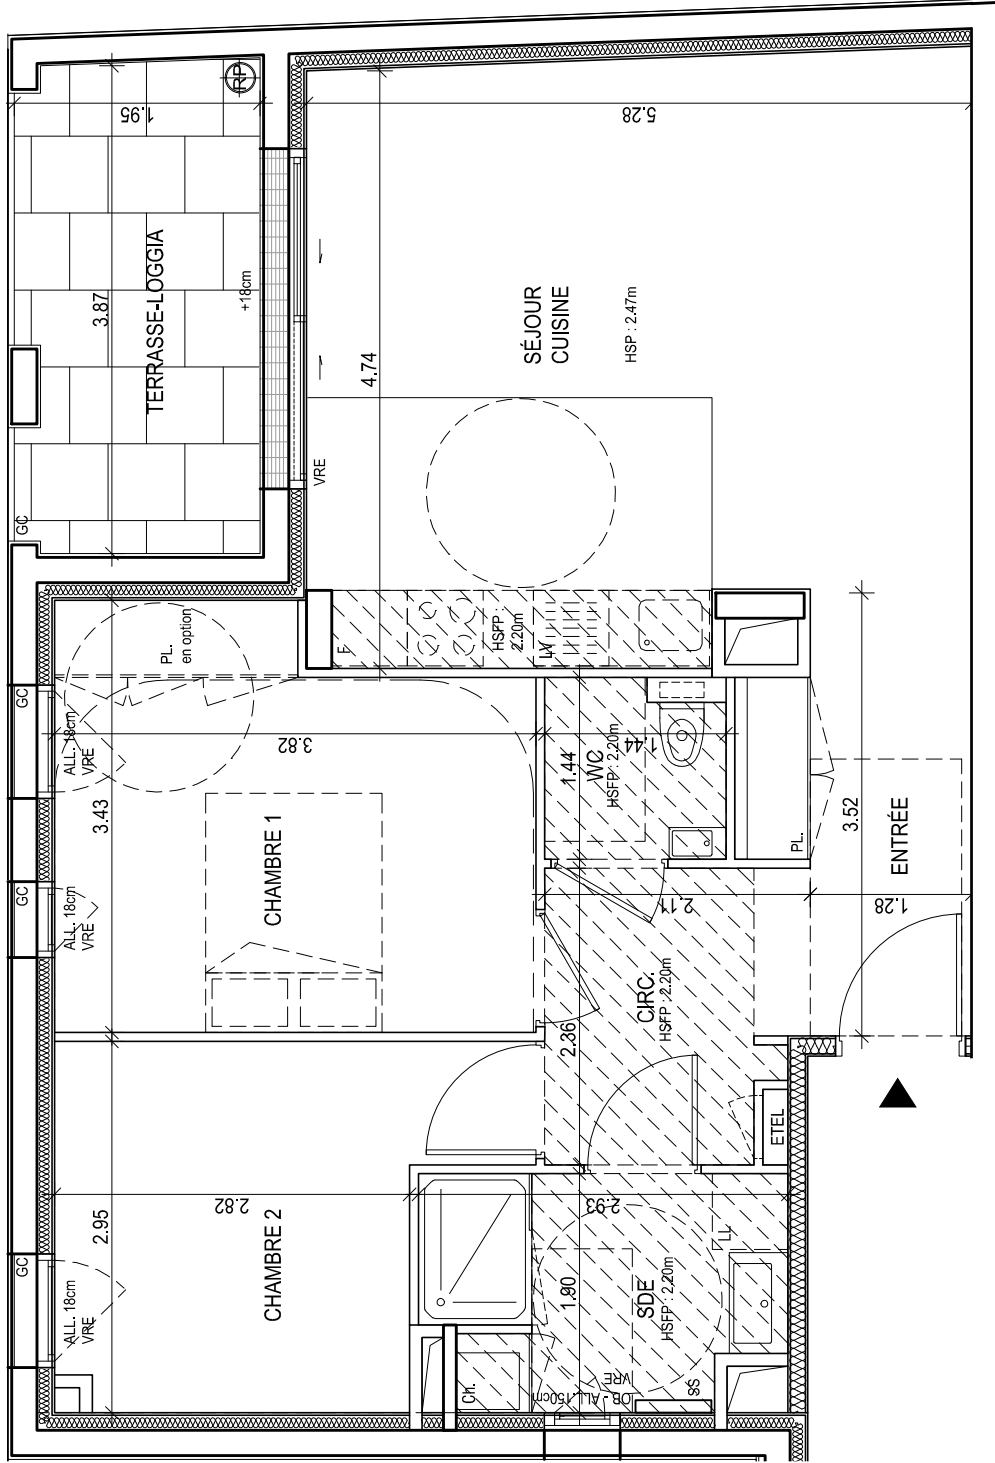

- ALL. Hauteur d'allège
- AV. Hauteur d'allège vitrée
- VRE. Votet roulant électrique
- OB. Fenêtre oscillo-battante
- PL. Placard
- GC. Garde-corps
- PV. Pare-vue
- RP. Robinet de puisage
- HSPHSFP. Hauteur sous plafond / faux-plafond
- SS. Sèche-serviettes
- ETEL. Tableau électrique
- Sorfitte ou faux-plafond
- Cl. Cloison séparative SAD
- Ballon d'eau chaude sanitaire
- Trappe VMC
- Chaudière
- Emplacement réfrigérateur (F), lave-vaisselle (LV), lave-linge (LL)
- Emplacement pour évier
- Emplacement cuisinière



### PLANS NON CONTRACTUELS

Nota : En fonction des nécessités techniques de la réalisation, des modifications sont susceptibles d'être apportées à ce plan qui ne revêt, avant d'être annexé à l'acte authentique de vente, qu'un caractère informatif. Les surfaces indiquées sont approximatives, les soffites, faux plafonds, rebombées, gaines, sont susceptibles d'évoluer en situation, en nombre et en dimension. La végétalisation n'est pas contractuelle. Les éléments de mobilier (meubles, plans de travail) ne sont pas fournis et ne sont placés qu'à titre indicatif. Les accès aux terrasses et prolongements extérieurs peuvent comporter un surbot ou hauteur de marche à franchir.